

ΕΦΗΜΕΡΙΣ ΤΗΣ ΚΥΒΕΡΝΗΣΕΩΣ
ΤΗΣ ΕΛΛΗΝΙΚΗΣ ΔΗΜΟΚΡΑΤΙΑΣ

ΕΝ ΑΘΗΝΑΙΣ
ΤΗ, 19 ΙΑΝΟΥΑΡΙΟΥ 1980

ΤΕΥΧΟΣ ΤΕΤΑΡΤΟΝ

ΑΡΙΘΜΟΣ ΦΥΛΛΟΥ
23

ΠΕΡΙΕΧΟΜΕΝΑ

ΠΟΛΕΟΔΟΜΙΑ

ΑΠΟΦΑΣΕΙΣ

ΑΝΑΚΟΙΝΩΣΕΙΣ

ΠΟΛΕΟΔΟΜΙΑ

ΑΠΟΦΑΣΕΙΣ

Ἀριθ. Η. 11727 (1)

Περὶ διορθώσεως ἀσυμφωνίας μεταξὺ ἐγκεκριμένου σχεδίου καὶ ἐφαρμοσθέντος στὸ τμῆμα τῆς ὁδοῦ Ἰωνίας, μεταξὺ τῶν ὁδῶν Σμύρνης καὶ Βουλγάρεως στὴν Πάτρα.

Ο ΝΟΜΑΡΧΗΣ ΑΧΑΪΑΣ

Ἔχοντας ὑπόψη :

1. Τὶς διατάξεις τοῦ ἀπὸ 18.10.1925 Π.Δ. «περὶ τοῦ τρόπου διορθώσεως ἀσυμφωνιῶν μεταξὺ ἐγκεκριμένου σχεδίου καὶ ἐπὶ τόπου ἐφαρμοσθέντος τοιούτου».

2. Τὶς διατάξεις τοῦ Νόμου 3200/1955 «περὶ διοικητικῆς ἀποκεντρώσεως».

3. Τὶς διατάξεις τοῦ Ν.Δ. 3620/1956 «περὶ συμπληρώσεως τῶν διατάξεων περὶ διοικητικῆς ἀποκεντρώσεως».

4. Τὶς διατάξεις τοῦ 532/70 Ν. Δ/τος «περὶ συμπληρώσεως τῶν διατάξεων περὶ διοικητικῆς ἀποκεντρώσεως».

5. Τὶς διατάξεις τοῦ 712/1970 Β.Δ.

6. Τὶς διατάξεις τοῦ Π.Δ. 910/77 «περὶ Ὀργανισμοῦ τοῦ Ὑπουργείου Δημοσίων Ἔργων».

7. Τὸ ἀρ. 32805/Δ/36/27.8.79 ἔγγραφο τοῦ Δήμου Πατρέων.

8. Τὸ Ν. 9327/29.9.79 ἔγγραφο τῆς Δ.Τ.Υ.Ν. Ἀχαΐας Τμήμ. Πολεοδ. Ἐφαρμογῶν, μὲ τὸ ὁποῖο διαβιβάστηκαν ὅλα τὰ δικ/κά.


9. Τὴ σύμφωνη γνωμοδότηση τοῦ Ν.Σ.Δ.Ε., πού διατυπώθηκε στὸ 22/23/11.10.1979 πρακτικό του, ἀποφασίζουμε :

Διορθώνουμε τὴν ἀσυμφωνία πού διαπιστώθηκε μεταξὺ τῶν ἐγκεκριμένων καὶ στὴν πραγματικότητα διαμορφωθεισῶν οἰκοδομικῶν γραμμῶν τῆς ὁδοῦ Ἰωνίας, μεταξὺ τῶν ὁδῶν Σμύρνης καὶ Βουλγάρεως στὴν Πάτρα, καὶ καθορίζουμε ἰσχύουσες οἰκοδομικὲς γραμμὲς αὐτὲς πού διαμορφώθηκαν στὴν πραγματικότητα καὶ γιὰ σαφέστερο καθορισμὸ τὶς σημειούμενες μὲ κόκκινη γραμμὴ μὲ τὰ στοιχεῖα (ΜΕ), (ΗΚεΚ2) καὶ (ΚΙΚΟ) στὸ συνημμένο τοπογρ. διάγραμμα τῆς Ἀρχ/νος Μηχ. Μαρίας Καρακάση, τὸ ὁποῖο εἶναι θεωρημένο ἀπὸ τὸν Προϊστ. Τμήμ. Πολεοδ. Ἐφαρμογῶν τῆς Δ.Τ.Υ.Ν. Ἀχαΐας.

Ἡ ἀπόφαση αὐτὴ νὰ δημοσιευθεῖ στὴν Ἐφημερίδα τῆς Κυβερνήσεως.

Πάτραι, 1 Νοεμβρίου 1979

Ὁ Νομάρχης
ΝΙΚ. ΧΑΝΟΣ

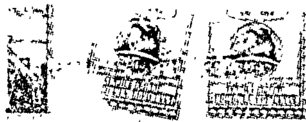


ΤΟΠΟΓΡΑΦΙΚΟΝ ΔΙΑΓΡΑΜΜΑ ΟΙΚΟΠΕΔΟΥ
ΙΔΙΟΚΤΗΣΙΑΣ ΠΑΝΑΓΙΩΤΗ ΖΗΣΙΜΟΠΟΥΛΟΥ
ΕΠΙ ΤΗΣ ΟΔΟΥ ΙΩΝΙΑΣ & ΒΟΣΠΟΡΟΥ
ΕΝ ΠΑΤΡΑΙΣ
κλ 1:200


Αιτείται οικοδομική γραμμή

ΟΔΟΣ ΣΜΥΡΝΗΣ

ΟΔΟΣ ΙΩ

Δ₁ Δ Ε Μ Λ Ε Ν 10,0

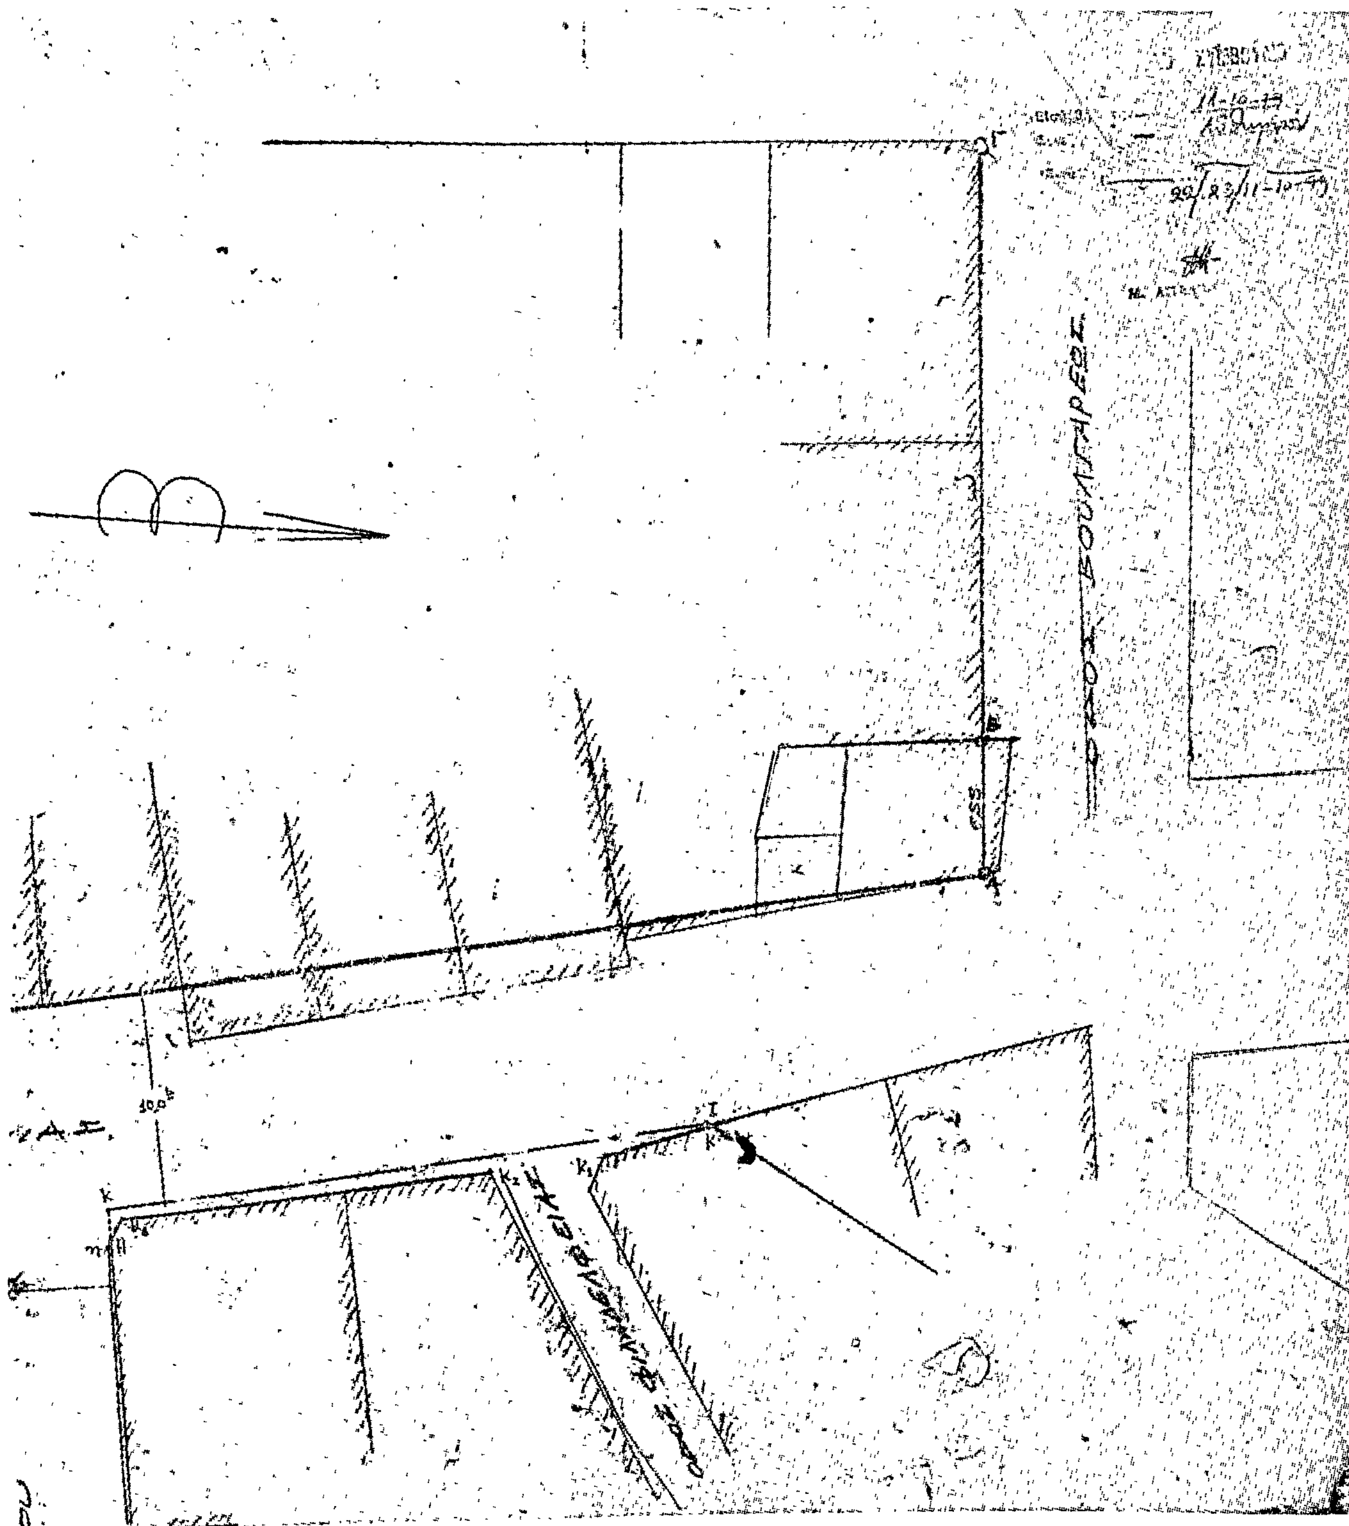

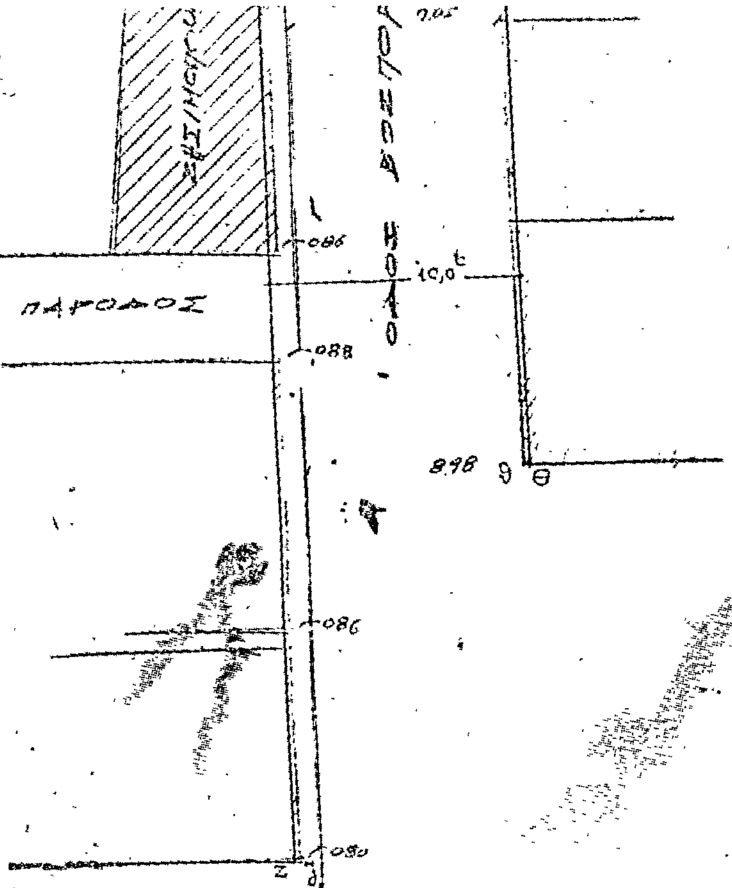

ΠΑΤΡΑΙ ΙΟΥΛΙΟΣ 79
Ο ΜΗΧ/ΚΟΣ

A) Καθορισμός οἰκοδομικῶν γραμμῶν

1) Οἰκοδομική γραμμή (ΕΖ) δι' ἑνώσεως τῶν (Ε) καί (Ζ) [illegible] εἶναι ἀντίστοιχα ἰσώτερα τῶν γωνιῶν (ε) καί (ζ) κατά [illegible]
2) Οἰκοδομική γραμμή (ΗΘ) παράλληλη τῆς (ΕΖ) καί σέ ἀπόσταση 10,0 μ.
3) Οἰκοδομική γραμμή (ΜΝ) δι' ἑνώσεως τῆς γωνίας (Μ) καί τοῦ σημείου (Ξ), θά εἶναι σέ ἀπόσταση 10,0 μ. ἀπό τήν γωνία (Δ) κατ' ἐπέκταση τῆς γραμμῆς (Λ, Δ)

B) Σύνταξη πράξεως ἄρσεως ἀσυμφωνίας

1) — — — : (ΙΚ) καί (ΛΜ) ἰσχύουσες οἰκοδομικές γραμμές παράλληλες τῆς (ΑΔ) καί σέ ἀπόσταση 10,0 μ. (ὅπου (ΑΔ) ἡ ρυμοτομική γραμμή, θά ἔχει καθορισθεῖ [illegible] 35092/1975 ἔγγραφο τοῦ Δήμου Πατρῶν Δ.Τ.Υ.ΝΑ)

2) ——— : (Κ₁Κ₁), (Κ₂Κ₂Η) καί (ΕΜ), προτεινόμενες οἰκοδομικές γραμμές ἐπί τῶν ὑφισταμένων ἀντιστοίχων οἰκοδομικῶν γραμμῶν.

3) - - - - : (ΕΛ) καί (ΗΚ) καταργούμενα τμήματα οἰκοδομικῶν γραμμῶν ἄνευ βοσκόρου.

Πάτρα 20 Αὐγούστου 1979
Ἐθεωρήθη
Ὁ Δ/ντής Τεχνικῶν Ὑπηρεσιῶν Δ.Π.
Χρ. Κουφόπουλος
πολ. μηχ.

Ὁ Συντάξας
Θεοδ. Δελλῆνος
Ἀρχ. Τοπ. Μηχ/κός

Ἀριθ. Η—19240 (2)

Περὶ ἀκυρώσεως τῆς Η- 12934/25.8.78 Νομαρχιακῆς ἀποφάσεως «περὶ ἐγκρίσεως ἐπεκτάσεως τοῦ ρυμοτομικοῦ σχεδίου οἰκισμοῦ Κυπρίνου Ν. Ἕβρου» (ΦΕΚ 415/Δ/10.8.1979».

Ο ΝΟΜΑΡΧΗΣ ΕΒΡΟΥ

Ἔχοντας ὑπόψη :

1. Τὶς διατάξεις : α) τοῦ ἀπὸ 17.7.1923 Ν. Δ/τος «περὶ σχεδίων πόλεων κ.λπ.» (ΦΕΚ 228/Α'), ὅπως μεταγενέστερα τροποποιήθηκε, β) τοῦ ἄρθρου 8 τοῦ Ν. 3200/1955 «περὶ διοικητικῆς ἀποκεντρώσεως» (ΦΕΚ 97/Α'), γ) τοῦ Α.Ν. 314/68 «περὶ παροχῆς εἰς τὸν Ὑπουργὸν Βορείου Ἑλλάδος καὶ τοὺς Νομάρχας ἁρμοδιότητος ἐπὶ θεμάτων ἐγκρίσεως, ἐπεκτάσεως ἢ τροποποιήσεως σχεδίων πόλεων καὶ κωμῶν» (ΦΕΚ 47/Α'), ὅπως συμπληρώθηκε μὲ τὸ 1018/71 Ν. Δ/γμα «περὶ τροποποιήσεως καὶ συμπληρώσεως τοῦ Α.Ν. 314/68» (ΦΕΚ 220/Α'), δ) τοῦ Ν. Δ/τος 532/790 «περὶ συμπληρώσεως τῶν διατάξεων περὶ διοικητικῆς ἀποκεντρώσεως» (ΦΕΚ 103/Α').

2. Τὸ Γ 29340/1697/12.11.1979 ἔγγραφο τοῦ Ὑπουργείου Δημ. Ἔργων «περὶ ἀκυρώσεως τῆς ἀποφάσεως Η-12934/25.8.78».

3. Τὴν Η-12934/25.8.78 ἀπόφασή μας «περὶ ἐγκρίσεως ἐπεκτάσεως ρυμοτομικοῦ σχεδίου συνοικισμοῦ Κυπρίνου Ν. Ἕβρου (ΦΕΚ 415/Δ/10.8.1979).

Ἐπειδή, σύμφωνα μὲ τὶς διατάξεις τῆς παρ. 2 τοῦ ἄρθρου 62 τοῦ Ν. 947/1979 «περὶ οἰκιστικῶν περιοχῶν» (ΦΕΚ 169Α'/79)», ἐπεκτάσεις ὑφισταμένων ἐγκεκριμένων σχεδίων πόλεων ἢ οἰκισμῶν ποὺ προϋπάρχουν τοῦ 1923 ἢ καθορισμὸς εἰδικῶν χρήσεων γῆς ἢ δεσμεύσεις καὶ διαθέσεις γῆς, γιὰ οἰκιστικοὺς σκοποὺς ἐνεργοῦνται βάσει τοῦ παρόντος νόμου.

Ἐπειδή, κατὰ τὴ διάταξη αὐτὴ κάθε νέα ἐπέκταση σχεδίου πρέπει στὸ ἑξῆς νὰ ἐνεργεῖται κατὰ τὶς διατάξεις τοῦ νόμου τούτου, μὲ ἐξαίρεση τὶς περιπτώσεις ποὺ ἀναφέρονται στὸ ἴδιο ἄρθρο. Ἡ νομαρχιακὴ ὅμως ἀπόφαση δὲν ἔλαβε ὑπόψη τὰ παραπάνω καὶ ὡς ἐκ τούτου εἶναι ἀκυρωτέα.

Ἐπειδή, σύμφωνα μὲ τὰ παραπάνω, στὴν προκειμένη περίπτωση διαπιστώθηκε παράβαση Νόμου καὶ ἡ ἀπόφαση πρέπει νὰ ἀκυρωθεῖ, ἀποφασίζουμε :

Ἀκυρώνουμε τὴν Η- 12934/25.8.78 ἀπόφασή μας, (ΦΕΚ 415/Δ/10.8.79).

Ἡ ἀπόφαση αὐτὴ νὰ δημοσιευθεῖ στὴν Ἐφημερίδα τῆς Κυβερνήσεως.

Ἀλεξανδρούπολη, 8 Δεκεμβρίου 1979

Ὁ Νομάρχης
ΧΑΡ. ΛΙΝΑΡΔΟΠΟΥΛΟΣ

Ἀριθ. Τ.Υ. 11050 (3)

Περὶ ἀναγνωρίσεως ὁδοῦ (Παρόδου Κανάρη) στὸ Ο.Τ. 11 πόλεως Βεροίας ὅτι ὑπάρχει πρὶν ἀπὸ τὸ ἔτος 1923 καὶ χαρακτηρισμοῦ αὐτῆς ὡς διατηρητέας.

Ο ΝΟΜΑΡΧΗΣ ΗΜΑΘΙΑΣ

Ἔχοντας ὑπόψη :

1. Τὶς διατάξεις :

α) Τοῦ ἀπὸ 17.7.1923 Ν. Δ/τος «περὶ σχεδίων πόλεων, κωμῶν καὶ συνοικισμῶν τοῦ Κράτους καὶ οἰκοδομῆς αὐτῶν».

β) Τοῦ Ν. 3200/1955 «περὶ διοικητικῆς ἀποκεντρώσεως», ὅπως ἔχει συμπληρωθεῖ καὶ τροποποιηθεῖ μεταγενέστερα».

γ) Τοῦ Β.Δ/τος 712/70, ὅπως τροποποιήθηκε μὲ τὰ 677/71 καὶ 198/72 Β.Δ/τα.

δ) Τὴ σύμφωνη γνωμοδότηση τοῦ Νομαρχιακοῦ Συμβουλίου Δημοσίων Ἔργων, ὅπως διατηρήθηκε στὸ 14/9/17.10.1979 πρακτικό του, ὅπου ὁμόφωνα ἀποφαίνεται ὑπὲρ τῆς ἀναγνωρίσεως ὡς προϋφισταμένης τοῦ ἔτους 1923 τῆς ἰδιωτικῆς ὁδοῦ (παρόδου Κανάρη) στὸ Ο.Τ. 11 πόλεως Βεροίας καὶ τῆς διατηρήσεώς της ὅπως ἔχει.

2. Τὴν ἀπὸ 6.10.78 αἴτηση τῆς Δήμητρας Ἀϊραντζῆ, κατοίκου Βεροίας, μὲ τὴν ὁποία ζήτησε τὴ τακτοποίηση τοῦ οἰκοπέδου της ποὺ ἔχει πρόσωπο στὴν ἐν λόγω πάροδο.

3. Τοὺς ἀκόλουθους τίτλους ἰδιοκτησίας : α) Τὸ ἀπὸ 30.11.1920 πρωτόκολλο ἐκτιμήσεως καὶ παραδόσεως οἰκήματος τῆς Ἐπιτροπῆς Ἀποκαταστάσεως προσφύγων, ποὺ ἐπικυρώθηκε μὲ τὴ διανομὴ τῆς Βεροίας ἔτους 1971 τοῦ Ὑπουργείου Γεωργίας. β) Τὸ ὑπ' ἀρ. Ε. 291/9.11.1949 πωλητήριο συμβόλαιο συμβολαιογράφου Βεροίας Ἀντωνίου Σαρρηκωστῆ. γ) Τὸ ὑπ' ἀρ. 5551/1932 συμβόλαιο συμβολαιογράφου Βεροίας Εὐαγ. Παπαχαραλάμπους ἢ Ὀρὲς καὶ δ) τὸ ὑπ' ἀρ. 2927/23.11.1966 συμβόλαιο Συμβολαιογράφου Βεροίας Ἀντωνίου Σαρρηκωστῆ, ἀπὸ τοὺς ὁποίους προκύπτει ὅτι ἡ ὁδὸς (πάροδος Κανάρη) στὸ Ο.Τ. 11 τῆς πόλεως Βεροίας ὑπάρχει πρὶν ἀπὸ τὸ ἔτος 1923.

4. Τὸ τοπογραφικὸ διάγραμμα Πολ. Μηχ/κοῦ Γεωργίου Ἀναστασιάδη στὸ ὁποῖο ἀπεικονίζεται ἡ πάροδος Κανάρη, ἀποφασίζουμε :


Ἀναγνωρίζουμε ὅτι ἡ ὁδὸς (πάροδος Κανάρη) στὸ Ο.Τ. 11 τοῦ ρυμοτομικοῦ σχεδίου πόλεως Βεροίας, ὑπάρχει νομίμως πρὶν ἀπὸ τὸ ἔτος 1923 καὶ τὴν χαρακτηρίζουμε ὡς διατηρητέα.

Ἡ ὁδὸς αὐτὴ (πάροδος Κανάρη) φαίνεται στὸ τοπογραφικὸ διάγραμμα τοῦ πολ. Μηχ/κοῦ Γεωργίου Ἀναστασιάδη, θεωρημένο ἀπὸ τὸ Δ/ντὴ Τ.Υ.Ν. Ἠμαθίας, ποὺ συνοδεύει τὴν ἀπόφαση αὐτή.

Ἡ ἀπόφαση αὐτὴ νὰ δημοσιευθεῖ στὴν Ἐφημερίδα τῆς Κυβερνήσεως.

Βέροια, 5 Νοεμβρίου 1979

Ὁ Νομάρχης
ΓΕΩΡΓΙΟΣ ΓΙΑΝΝΟΠΟΥΛΟΣ

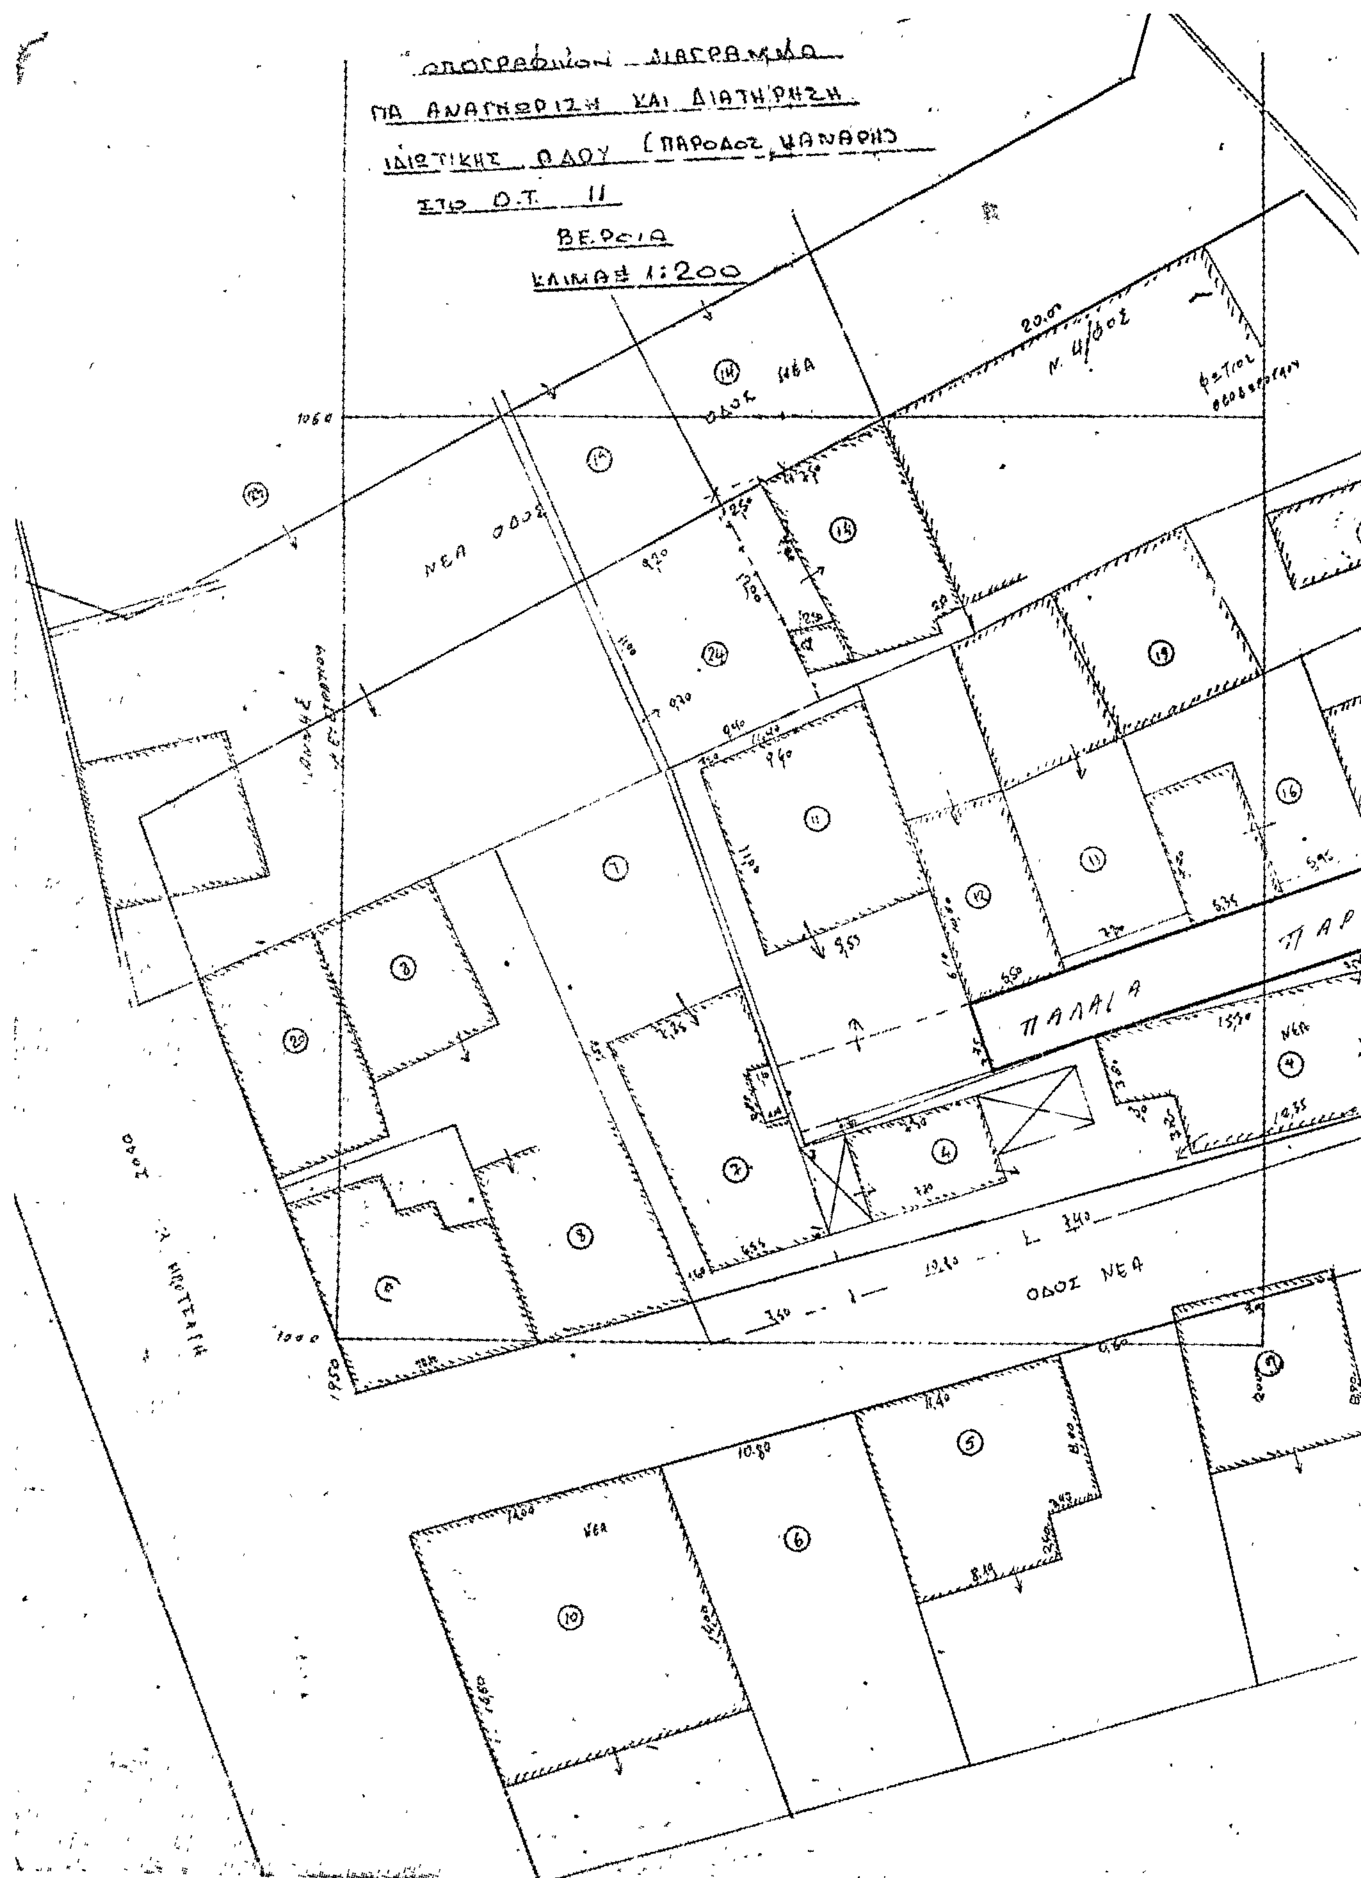
ΤΟΠΟΓΡΑΦΙΚΟ ΔΙΑΓΡΑΜΜΑ
ΓΙΑ ΑΝΑΓΝΩΡΙΣΗ ΚΑΙ ΔΙΑΤΗΡΗΣΗ
ΙΔΙΩΤΙΚΗΣ ΟΔΟΥ (ΠΑΡΟΔΟΣ ΚΑΝΑΡΗ)
ΣΤΟ Ο.Τ. 11
ΒΕΡΟΙΑ
ΚΛΙΜΑΞ 1:200
ΟΔΟΣ ΝΕΑ
ΝΕΑ ΟΔΟΣ
ΠΑΛΑΙΑ
ΟΔΟΣ ΝΕΑ

ΥΠΟΜΝΗΜΑ

Α/Α	Φερόμενοι ιδιοκτήται
1	ΧΙΟΝΙΔΗΣ ΕΥΘΥΜΙΟΣ
2	ΙΩΑΝΝΗΣ [illegible]
3	[illegible]
4	[illegible]
5	[illegible]
6	[illegible] ΔΗΜΗΤΡΙΟΣ
7	[illegible]
8	[illegible]
11	[illegible]
12	[illegible] ΕΥΑΓΓΕΛΟΣ
13	ΔΗΜΗΤΡΙΟΣ [illegible]
14	ΑΡΓΥΡΙΟΣ [illegible]
15	[illegible]
16	ΙΩΑΝΝΗΣ [illegible]
17	ΧΡΥΣΑΝΘΟΣ [illegible]
18	ΝΙΚΟΛΑΟΣ [illegible]
19	ΣΑΒΒΑΣ [illegible]
20	ΒΑΣΙΛΕΙΟΣ [illegible]
21	[illegible]

ΟΔΟΣ ΚΑΝΑΡΗ

ΚΑΝΑΡΗ

Το παρόν τοπογραφικό διάγραμμα συνοδεύει την υπ' αριθ. ΤΧ 11050/5.11.1979 απόφαση του Νομάρχου Ημαθίας
Ο Δ/ντής ΤΥΝ Ημαθίας



ΑΧΙΛ. ΠΑΠΑΔΟΠΟΥΛΟΣ
Πολεοδόμος [illegible]

Έν Βεροία τῇ 21-9-79
Ο Συντάξας

'Αριθ. Τ.Υ. 85491 (4)

Περὶ ἀκυρώσεως τῆς ΤΥ. 73 113/15-6-1979 ἀποφάσεως τοῦ Νομάρχη Μαγνησίας.

Ο ΝΟΜΑΡΧΗΣ ΜΑΓΝΗΣΙΑΣ

Ἔχοντας ὑπόψη :

1. Τὴν ΤΥ. 73 113/15-6-79 ἀπόφασή μας, μὲ τὴν ὁποία ἐγκρίθηκε ἡ ἐπέκταση τοῦ ρυμοτομικοῦ σχεδίου Νέας 'Αγχιάλου Νομοῦ Μαγνησίας.

2. Τὶς διατάξεις τοῦ Νόμου 947/79 «περὶ οἰκιστικῶν περιοχῶν» καὶ εἰδικότερα τὶς παραγράφους 1 καὶ 2 τοῦ ἄρθρου 62 αὐτοῦ.

'Επειδὴ κατὰ τὴ διαδικασία ἐγκρίσεως τῆς ὑπόψη ἐπεκτάσεως δὲν τηρήθηκαν οἱ διατάξεις τοῦ Νόμου 947/79 «περὶ οἰκιστικῶν περιοχῶν», ἀποφασίζουμε :

'Ακυρώνουμε τὴν ΤΥ. 73113/15-6-79 ἀπόφασή μας.

Ἡ ἀπόφαση αὐτὴ νὰ δημοσιευθεῖ στὴν 'Εφημερίδα τῆς Κυβερνήσεως.

Βόλος, 23 Νοεμβρίου 1979

Ὁ Νομαρχῶν Διευθυντὴς
Κ. ΔΗΜΗΤΡΑΚΗΣ

ΑΝΑΚΟΙΝΩΣΕΙΣ

'Αριθ. Γ. 35227/7870 (5)

Περὶ εἰδοποιήσεως τῆς παρακαταθέσεως ἀποζημιώσεως ἀκινήτων ποὺ ρυμοτομήθηκαν μὲ τὴν ἐφαρμογὴ τοῦ ἐγκεκριμένου σχεδίου πόλεως Βόλου (διάνοιξη ὁδῶν).

Ο ΥΠΟΥΡΓΟΣ ΔΗΜΟΣΙΩΝ ΕΡΓΩΝ

Ἔχοντας ὑπόψη τὶς διατάξεις:

1) Τοῦ ἀπὸ 17.7.1923 Π. Δ/τος «περὶ σχεδίων πόλεων, κωμῶν κ.λ.π.».

2) Τοῦ Ι.Υ.Δ. 797/1971 «περὶ ἀναγκαστικῶν ἀπαλλοτριώσεων», γνωστοποιοῦμε:

Σὲ ὅσους ἔχουν δικαιώματα κυριότητας ἐπὶ ἀκινήτου ρυμοτομουμένου μὲ τὴν ἐφαρμογὴ τοῦ ἐγκεκριμένου πολεοδομικοῦ σχεδίου τῆς διανοίξεως δημοτικῶν ὁδῶν στὸ Δῆμο Βόλου Μαγνησίας, σύμφωνα μὲ τὶς πράξεις ἀναλογισμοῦ 14/1973, 8/1976, 10/1973, 14/1974 τῆς Δ/νσεως Τεχνικῶν Ὑπηρεσιῶν Μαγνησίας καθὼς καὶ στοὺς τυχὸν ἐπὶ τοῦ ἀκινήτου τούτου ἐγγεγραμμένους ἐνυπόθηκους δανειστὲς ὅτι ἡ καθορισθεῖσα ἀποζημίωση μὲ τὶς 45/79, 178/79, 262/79 καὶ 342/1979 ἀποφάσεις Μονομελοῦς Πρωτοδικείου Βόλου ἔχει κατατεθεῖ στὸ Ταμεῖο Παρακαταθηκῶν καὶ Δανείων ὑπὲρ τῶν κατωτέρω φερομένων ὡς ἰδιοκτητῶν τῶν ἀπαλλοτριωθέντων, γιὰ ποσὸ δραχ. 14.203.880, ἤτοι:

1. 'Αναστασία Χήρα 'Εξαρχάκου Παπαγεωργίου.

2. Σταυρ. σύζ. Γ. Θέμελη, 'Ιωάν. Κ. 'Ασημάκη καὶ Μ. σύζ. Γ. 'Αντωνίου κ.λ.π.

3. α) Νικόλαος Πετριανός, β) Κληρονόμοι Παρίση Κουτσογιώργη κ.λ.π.

4. 'Αλέξανδρος καὶ 'Ιωάννης Ψυρῆς κ.λ.π.

Περὶ τῶν καταθέσεων τούτων ἐκδόθηκαν τὰ 564965/79, 564967/79, 564966/79, 564970/79 ἰσόποσα γραμμάτια τοῦ Ταμείου Παρακαταθηκῶν καὶ Δανείων.

Ἡ ἀνακοίνωση αὐτὴ νὰ δημοσιευθεῖ στὴν 'Εφημερίδα τῆς Κυβερνήσεως.

'Αθῆναι, 1 Δεκεμβρίου 1979

Μὲ ἐντολὴ Ὑπουργοῦ
Ὁ Διευθυντὴς κ.ἁ.α.
ΒΑΣ. ΓΡΥΛΛΗ

(6)

Περὶ εἰδοποιήσεως τῆς γενομένης παρακαταθέσεως ἀποζημιώσεως λόγω προσκυρώσεως ἐν Δράμᾳ.

Διὰ τοῦ ὑπ' ἀριθ. 16194/20.12.1979 γραμματίου τοῦ Ταμείου Παρακαταθηκῶν καὶ Δανείων (Γραφεῖον Δράμας), οἱ 1) Μαρία θυγ. 'Ησαΐα Κουτζόγλου, 2) Γεσθημανὴ χήρα Γεωργίου Κτενοπούλου καὶ 3) Καλλιόπη θυγ. Συμεὼν Μαντεντζόγλου, κάτοικοι Δράμας, κατέθεσαν δραχμὰς 387.120 δι' ἀποζημίωσιν, συμφώνως πρὸς τὴν καθορισθεῖσαν διὰ τῆς ὑπ' ἀριθ. 254/1979 ἀποφάσεως τοῦ Μονομελοῦς Πρωτοδικείου Δράμας τιμὴν μονάδος δρχ. 4.000 κατὰ μ2, τῶν ἀπαλλοτριουμένων κατ' ἐφαρμογὴν τῆς ὑπ' ἀριθ. 19/1978 πράξεως Δ.Τ.Υ. Δράμας οἰκοπέδων εἰς τὰ ὑπ' ἀριθ. 329—331—333 οἰκ. τετράγωνα πόλεως Δράμας, καὶ δὴ τῆς ὑπ' ἀριθ. 3 ἰδιοκτησίας Δ.Α.Π. ἢ Δῆμος Δράμας: α) διὰ τὸ προσκυρούμενον τμῆμα 25—26—27—35—25 ἐμβαδοῦ 35,38 μ2 δρχ. 141.520 καὶ β) διὰ τὸ ρυμοτομούμενον τμῆμα 28—29—34—33—28 ἐμβαδοῦ 61,40 μ2 δρχ. 245.600 ἀποδοτέας εἰς τοὺς ἀναγνωρισθησομένους δικαιούχους.

Δράμα, 24 Δεκεμβρίου 1979

Ὁ πληρεξούσιος Δικηγόρος
ΑΝΕΣΤΗΣ Γ. ΑΝΑΣΤΑΣΙΑΔΗΣ

('Αριθ. τριπλ. Ταμ. Δράμας 26202/79 καὶ 1117/80)

ΑΠΟ ΤΟ ΕΘΝΙΚΟ ΤΥΠΟΓΡΑΦΕΙΟ